


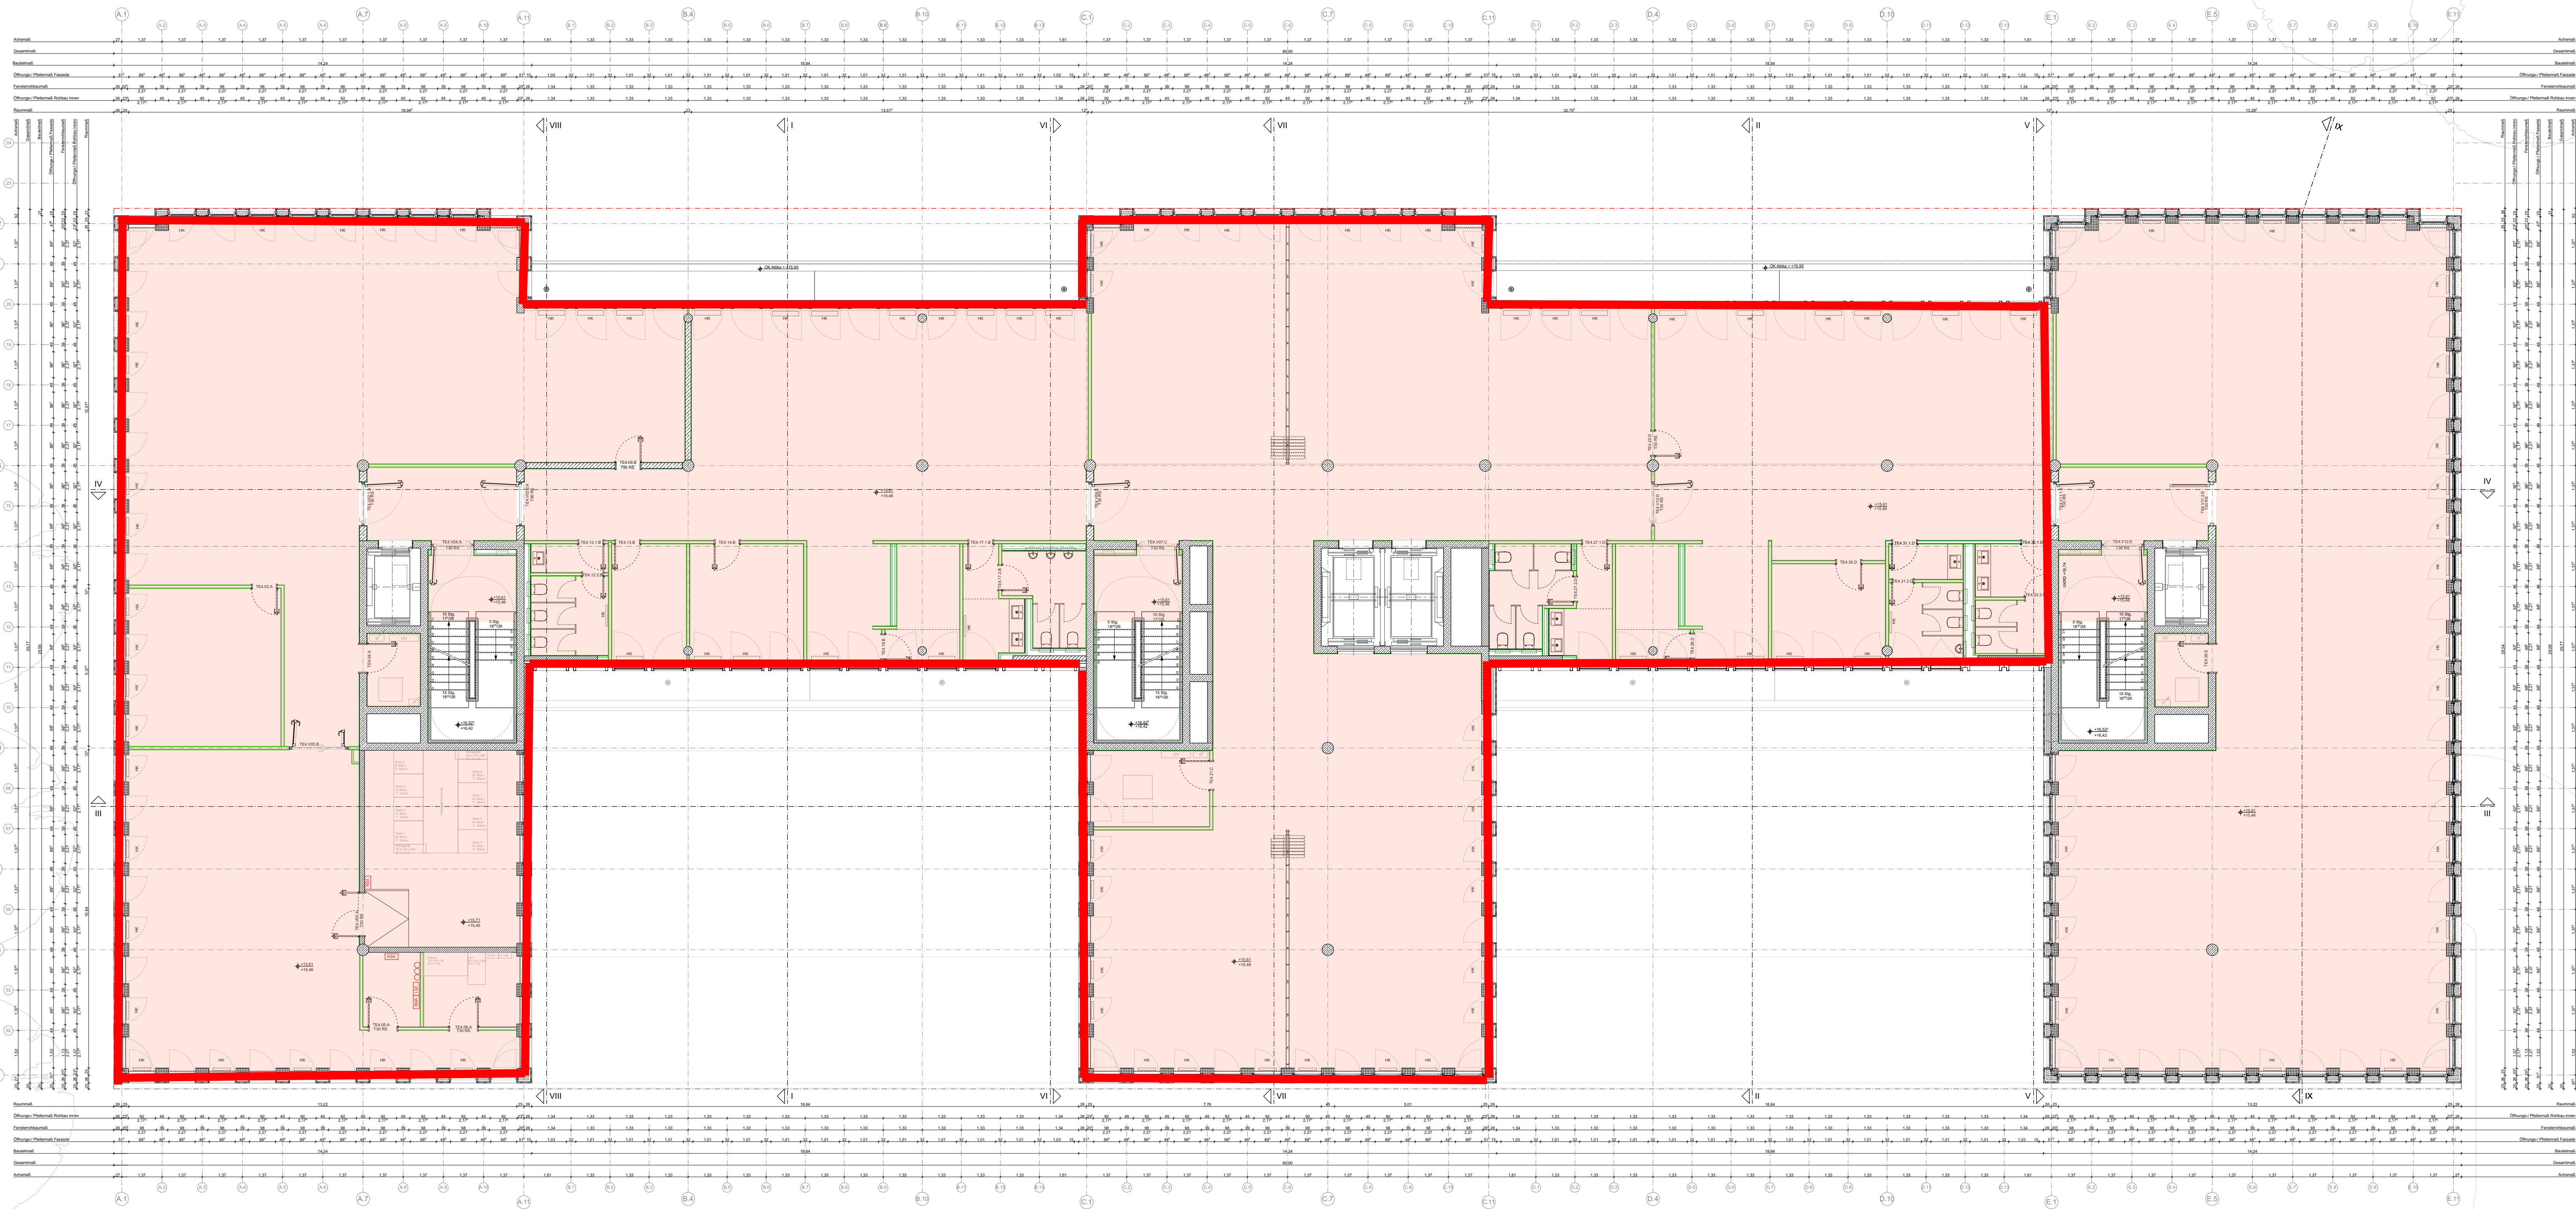

Mietfläche nach GIF (MF/G) 1511 m²

Kleihtues + Kleihtues

Architektur  
Innenraumgestaltung  
Stadt- und  
Landschaftsplanung  
Generalplanung

Alle Maße sind am Bau zu prüfen.  
Maßstimmigkeiten sind sofort  
mit dem Architekten zu klären.  
Für Maßfehler haftet allein der Auftragnehmer.  
Maßbezüge gelten vor Einzelmaßen.  
Bei der Bauausführung sind die Planungen der  
Fachingenieure sowie die Angaben der Sonder-  
fachleute zu beachten.  
Firmenstempel und -ausführungszeichnungen  
gelten nur mit dem Freigabevermerk  
des Architekten.  
Alle Höhenangaben sind auf OKFF bezogen,  
sofern nicht anders vermerkt.

|           |                           |
|-----------|---------------------------|
| Höhenkote | ±0.00=OKFF EG= 94,95 ü.NN |
| FA        | Fußbodenaussparung        |
| BD        | Fußbodendurchbruch        |
| DA        | Deckenaussparung          |
| DD        | Deckendurchbruch          |
| WA        | Wandaussparung            |
| WD        | Wanddurchbruch            |
| WS        | Wandschlitze              |
| RH        | Rohrhluse                 |
| OKFF      | Oberkante Fertigfußboden  |
| OKRF      | Oberkante Rohfußboden     |
| UZ        | Unterzug                  |
| BRH       | Bürostangehöhe            |
| LH        | Lichte Höhe               |
| BW        | Brandwand                 |
| BBW       | Bauart Brandwand          |
| EUV       | Elektronenverteilung      |
| HK        | Heizkörper                |
| NA        | Hinweis für Notausgang    |
| F         | Feuerlöscher              |

Datum: 12.12.18  
gez.: MB  
Nr.: F20  
Änderung/Beschreibung: Planerstellung

BAD

Plan-Nr.: BAD-5-ARC-X-GIF-000-011-X\_F20  
Maßstab: 1:100

Planinhalt:

Grundriss

4. Obergeschoss

Mietflächen nach GIF

Gezeichnet: Bruns

Geprüft: Bruns

Freigegeben: Alshut

Datum: 12.12.2018  
Blattgröße: 0,841 / 0,594  
Indexdatum: 12.12.2018

Projekt:

Kontor am Kai

Am Kai 2, 4, 6

44263 Dortmund

Bauherr:

Hörder Kai GmbH und Co. KG

Hörder Burgstraße 15

44263 Dortmund

Architekt:

Jan Kleihtues und Norbert Hensel

Büro:

Kleihtues+Kleihtues

Gesellschaft von Architekten mbH

Hoisterbrink 12

46249 Dülmen-Rorup

Telefon 02548 9303-0 Fax -77

