


Wohnen im CLARISSENHOF

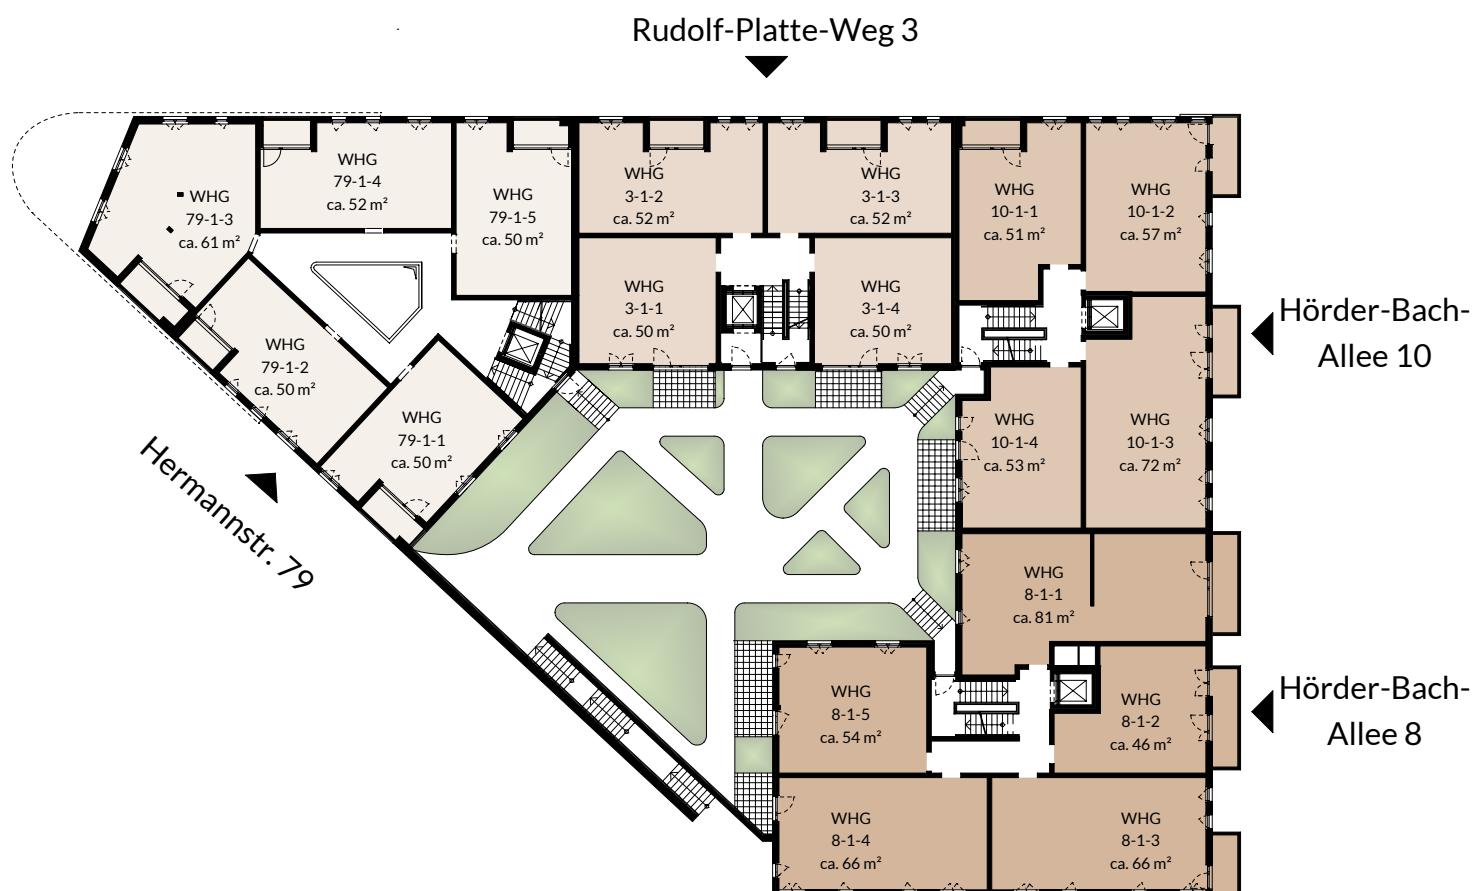

Übersicht 1. Obergeschoß

Wohnen im CLARISSENHOF



M 1:100

Wohnung 3-1-1

Wohnen und Essen:	ca. 18,34 m ²
Küche:	ca. 4,52 m ²
Schlafen:	ca. 14,01 m ²
Bad:	ca. 7,80 m ²
Flur:	ca. 1,73 m ²
Terrasse*:	ca. 3,51 m ²
Wohnfläche	ca. 49,91 m ²

* zur Hälfte Wohnfläche

zusätzlicher Kellerraum

