



Wohnen im CLARISSENHOF

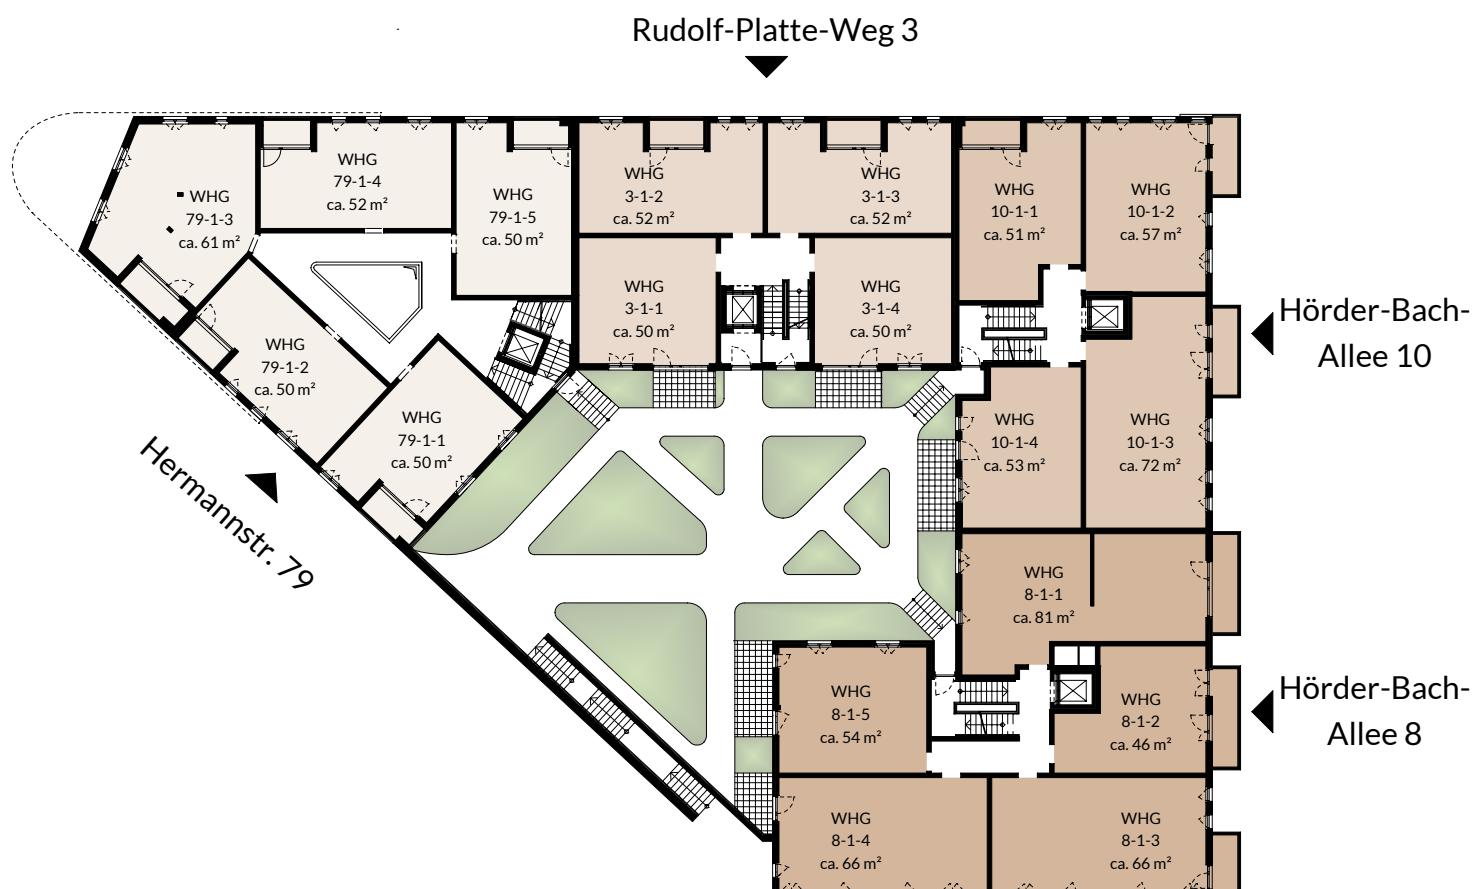

Übersicht 1. Obergeschoß

Wohnen im CLARISSENHOF

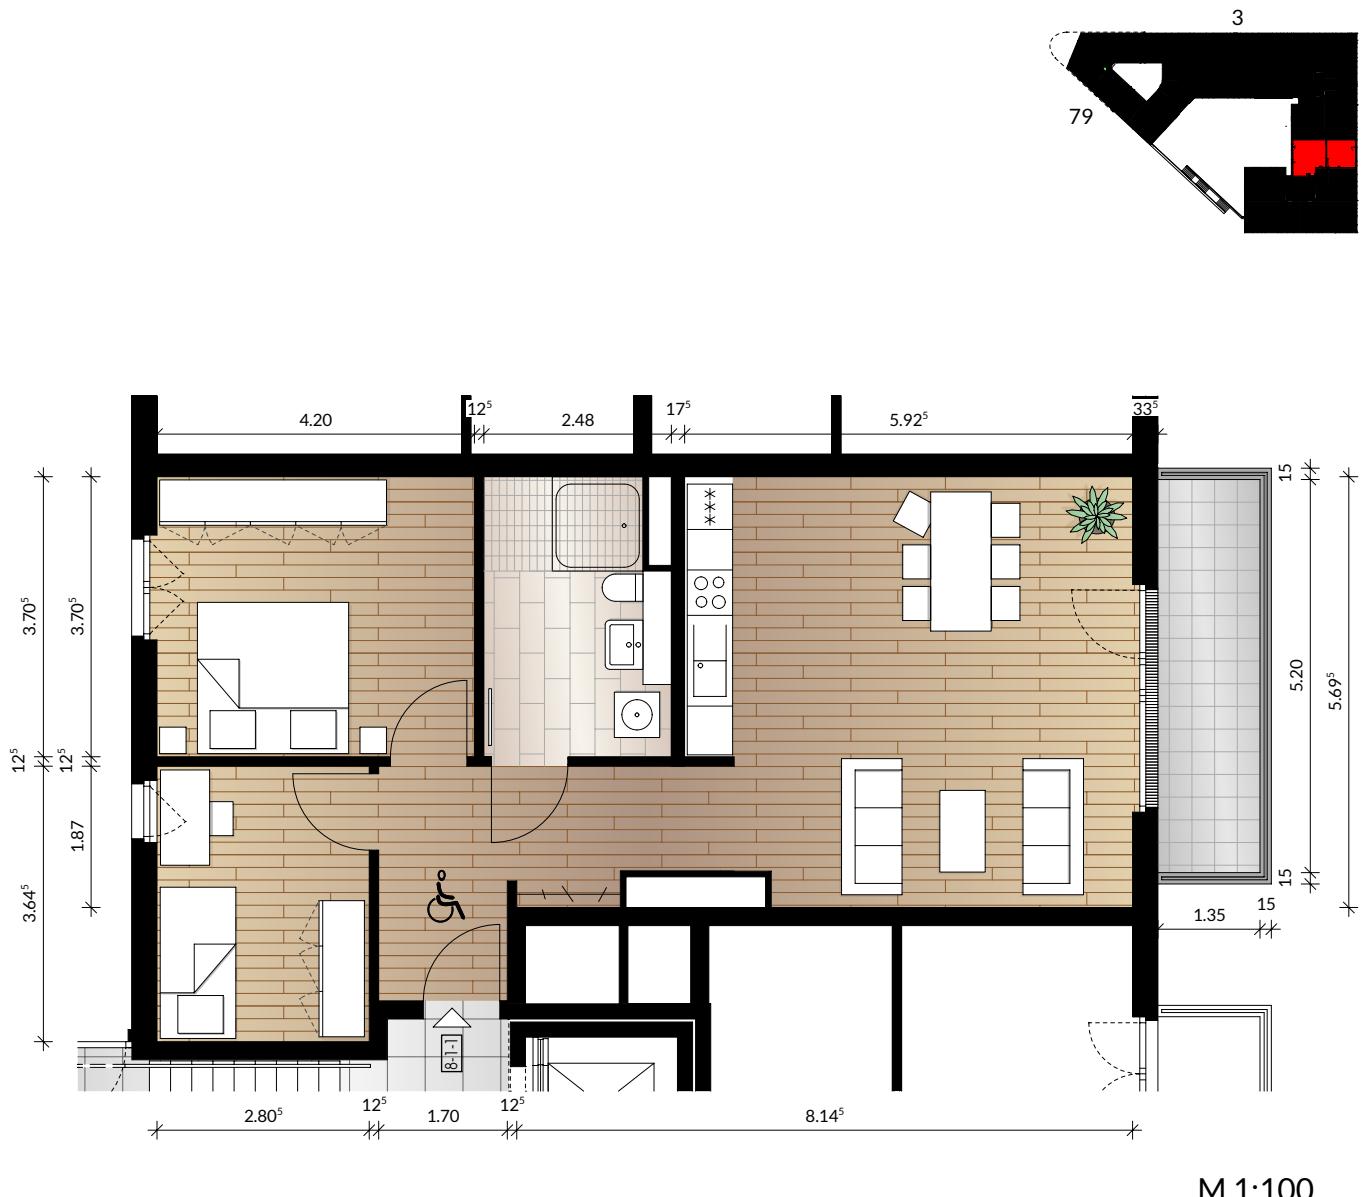

Wohnung 8-1-1

Wohnen und Essen:	ca. 26,45 m ²
Küche:	ca. 6,04 m ²
Schlafen:	ca. 15,68 m ²
Zimmer:	ca. 10,19 m ²
Bad:	ca. 8,71 m ²
Flur:	ca. 10,12 m ²
Balkon*:	ca. 3,74 m ²
Wohnfläche	ca. 80,93 m ²

* zur Hälfte Wohnfläche

zusätzlicher Kellerraum

