



# Wohnen im CLARISSENHOF

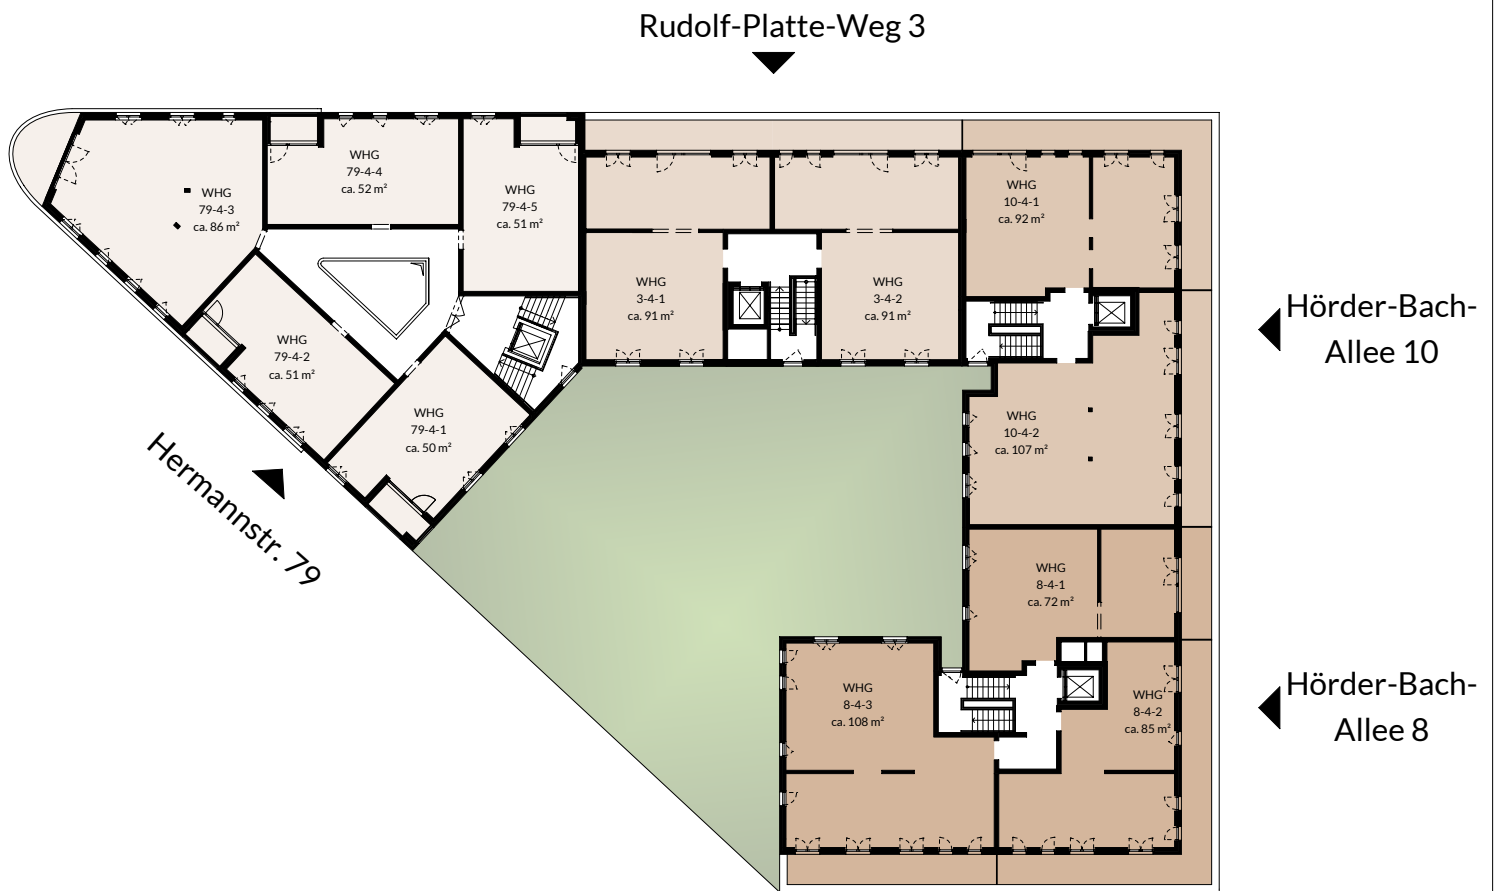

Übersicht 4. Obergeschoss

# Wohnen im CLARISSENHOF

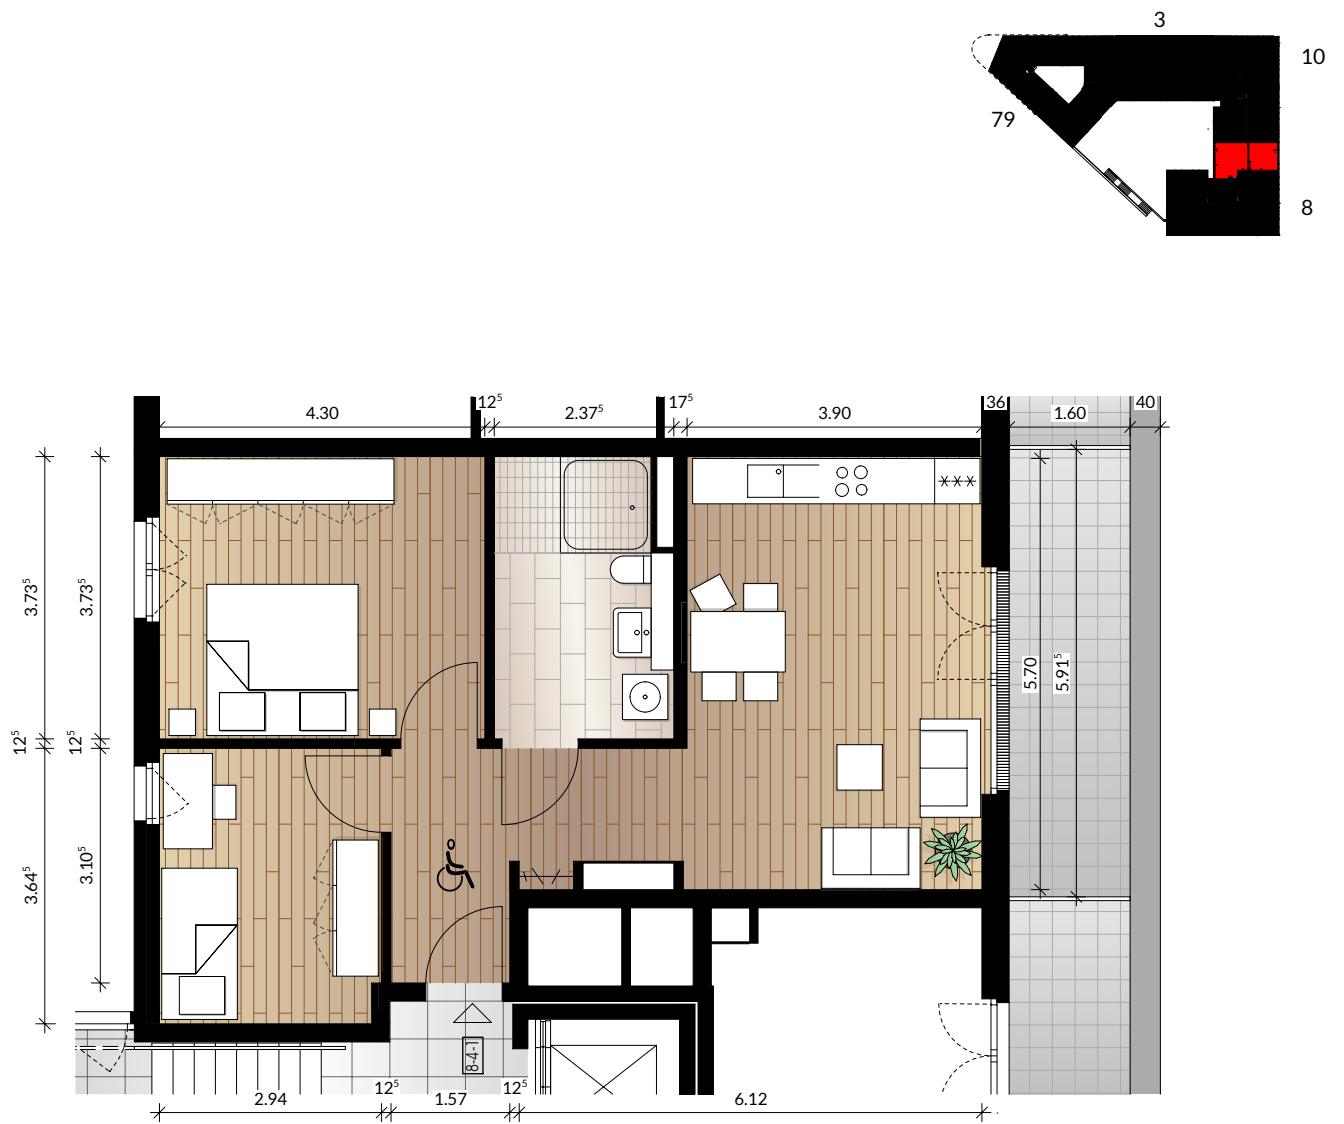

M 1:100

## Wohnung 8-4-1

Wohnen und Essen:	ca.	17,12 m <sup>2</sup>	
Küche:	ca.	5,68 m <sup>2</sup>	
Schlafen:	ca.	16,06 m <sup>2</sup>	
Zimmer:	ca.	10,63 m <sup>2</sup>	
Bad:	ca.	8,48 m <sup>2</sup>	
Flur:	ca.	8,61 m <sup>2</sup>	
Dachterrasse*:	ca.	4,97 m <sup>2</sup>	* zur Hälfte Wohnfläche
<b>Wohnfläche</b>	<b>ca.</b>	<b>71,55 m<sup>2</sup></b>	

zusätzlicher Kellerraum

