
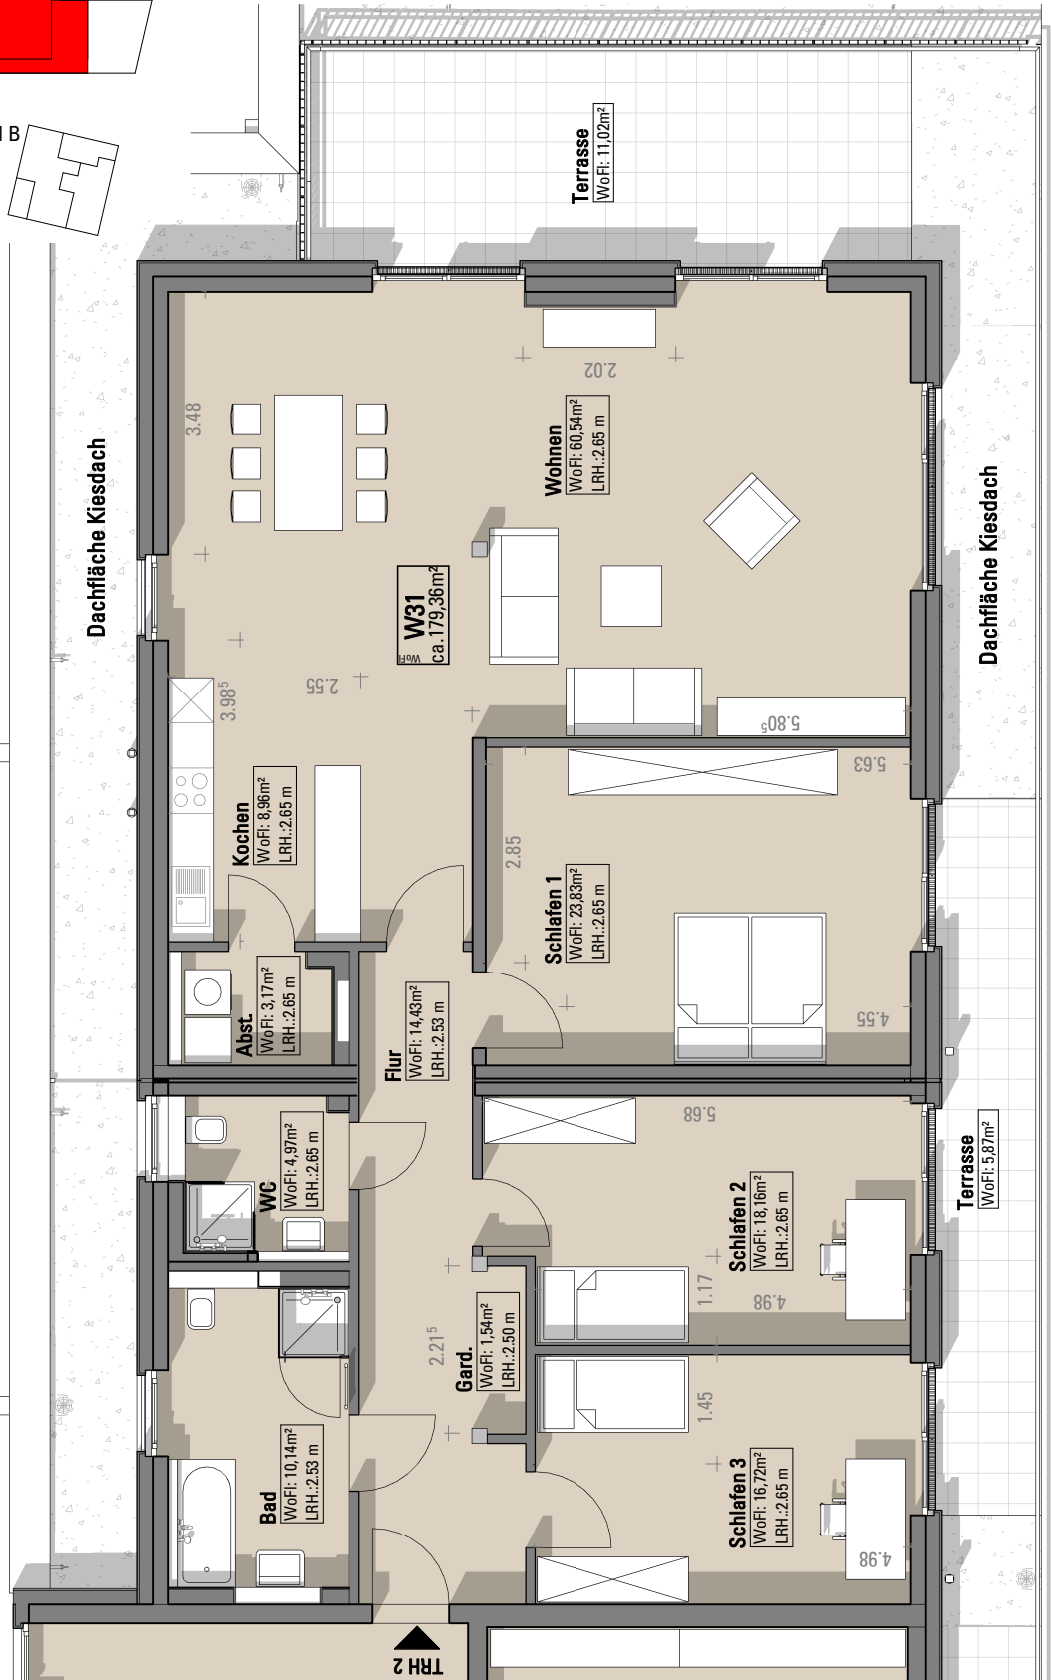
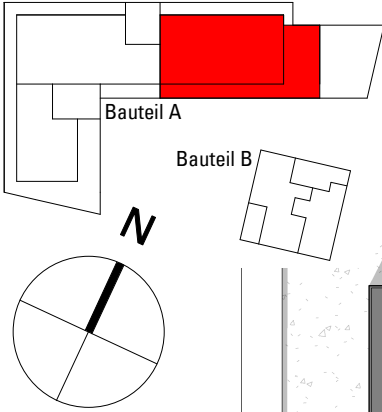


Wohnung 31
4.OG/Staffelgeschoss / Bauteil A M 1:100

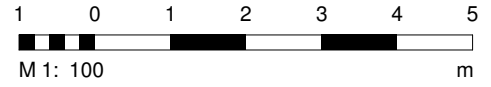

Der Inhalt der Pläne ist als ganzes oder in Teilen geistiges Eigentum der Nattler GmbH und urheberrechtlich geschützt. Weitergabe an Dritte, Vervielfältigung, Veränderung und Veröffentlichungen sind nur mit der ausdrücklichen Zustimmung des Verfassers zulässig.
Copyright by Nattler GmbH