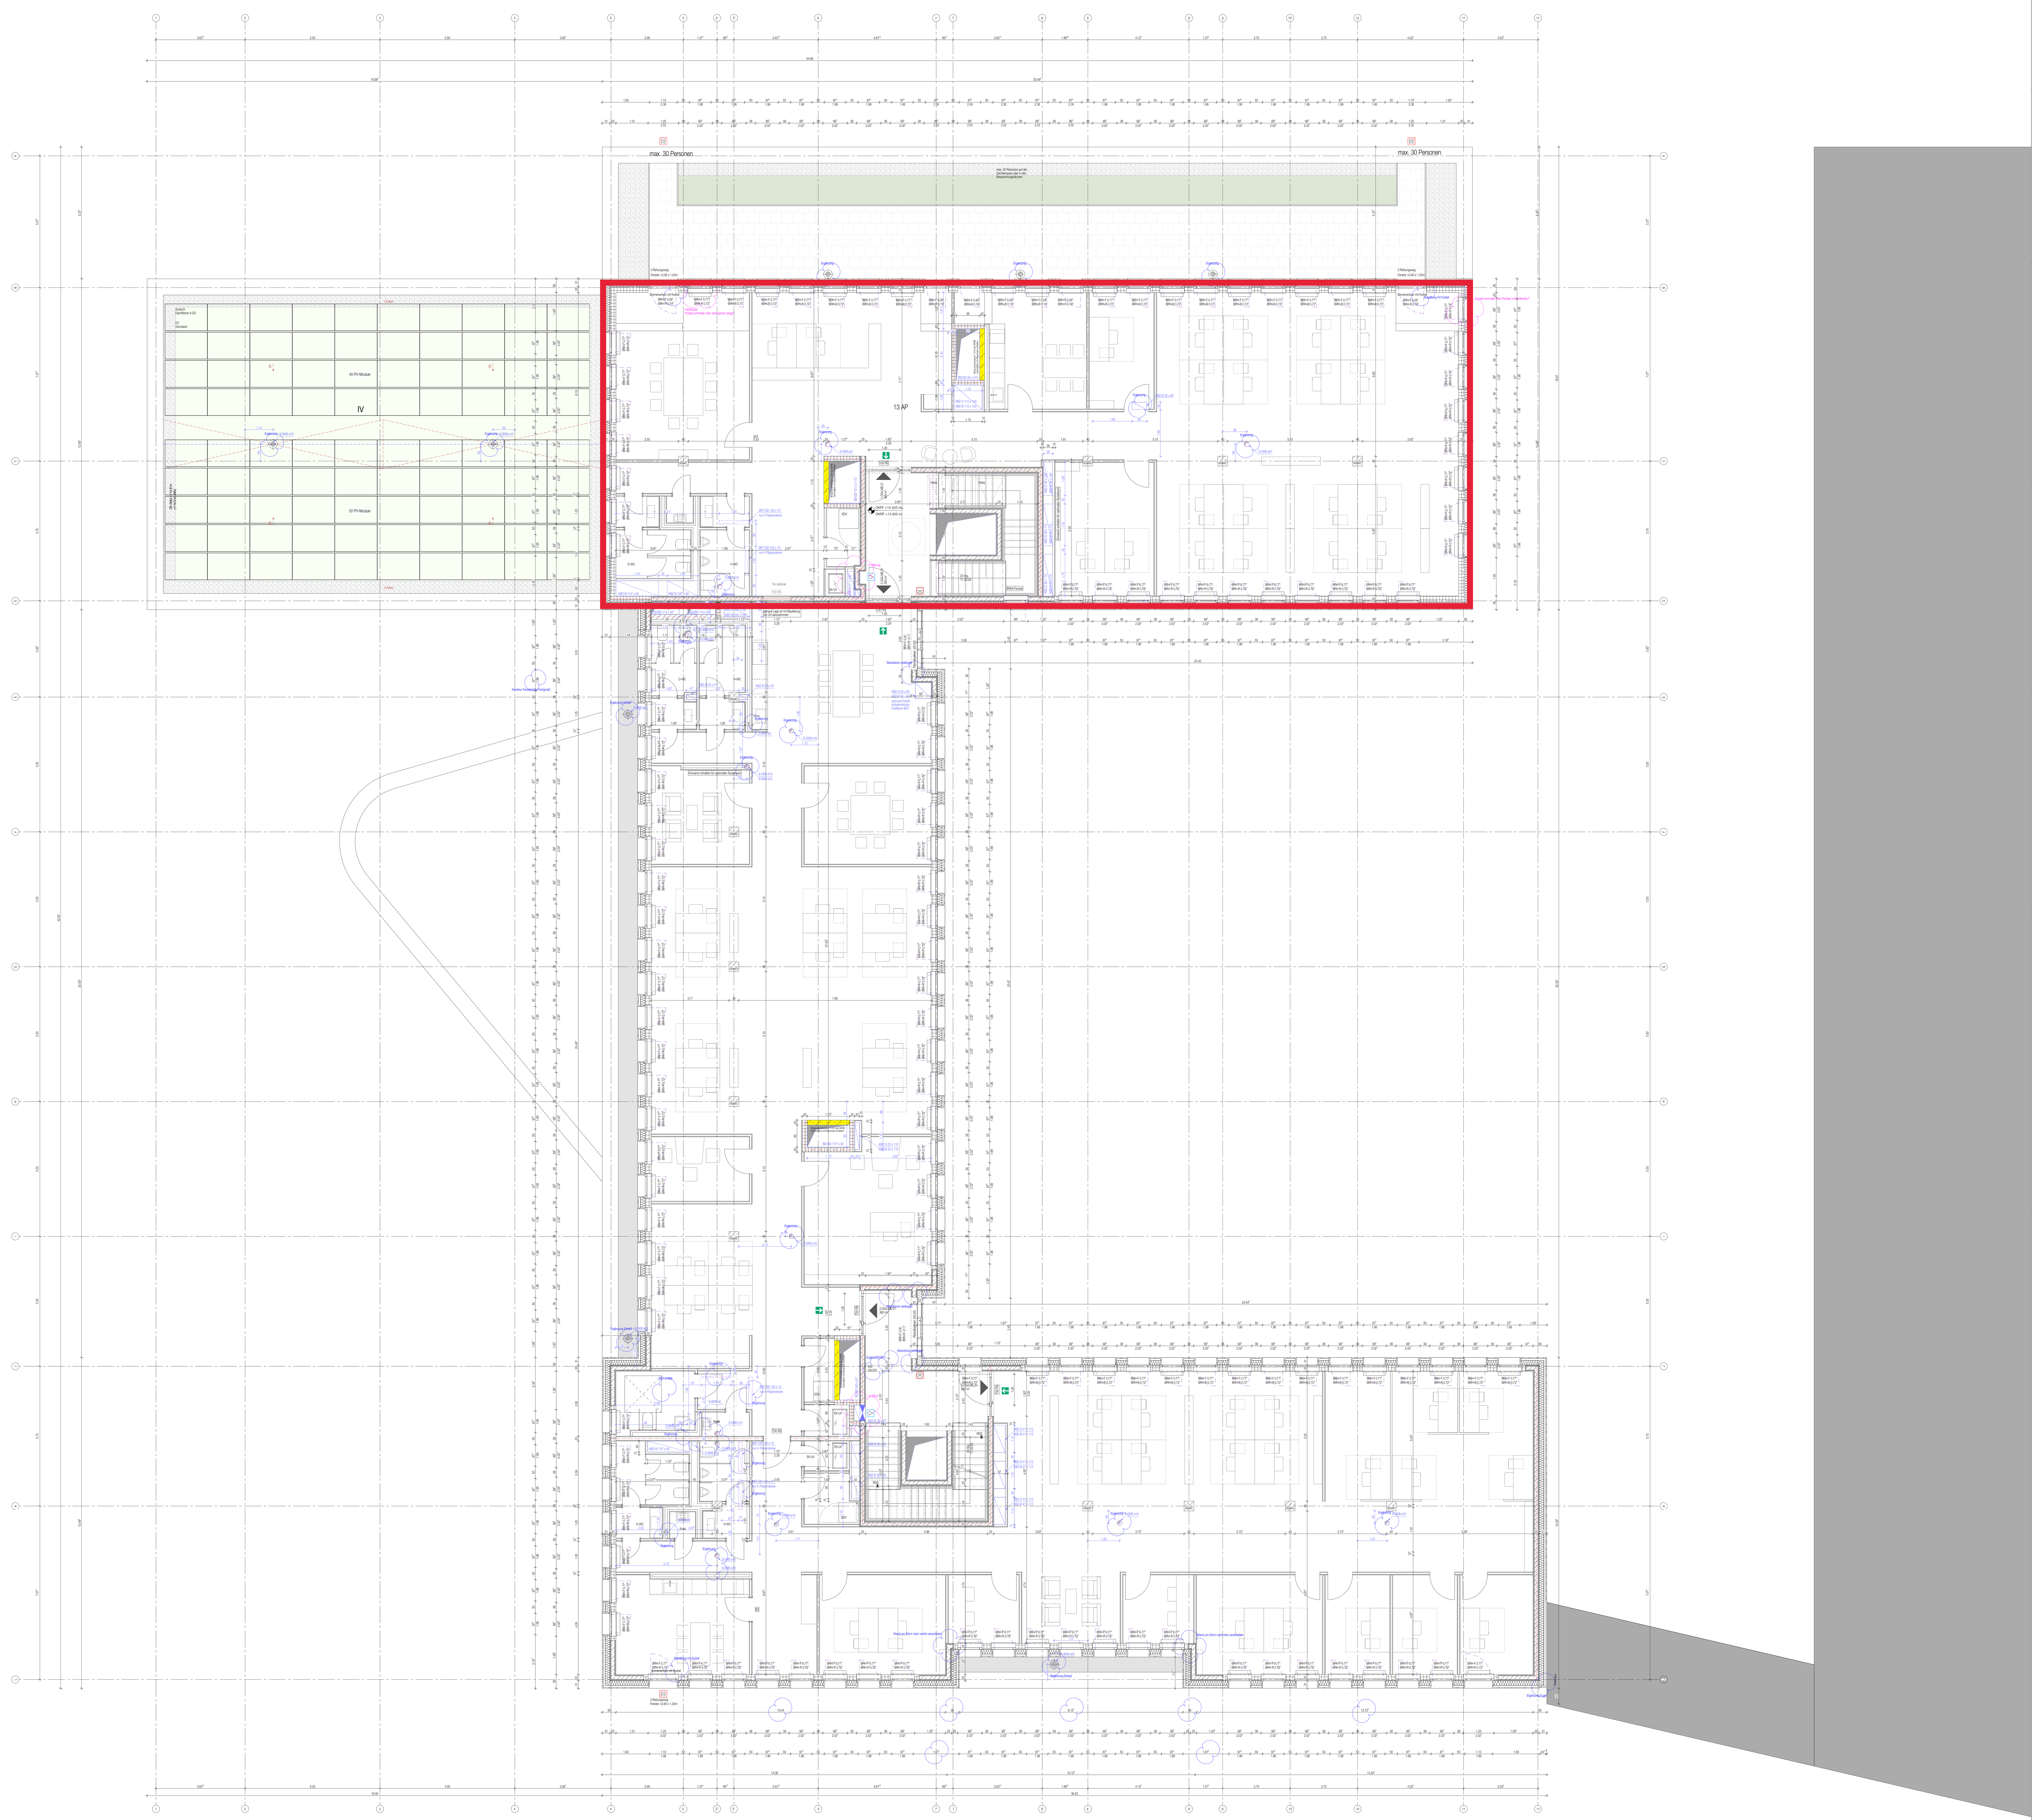

BRANDSCHUTZ

Angaben gelten nur in Verbindung mit Brandschutzgutachten

- = BRANDWAND
- = F90 BAUART BRANDWAND
- = F90 AB - FEUERBESTÄNDIG
- = F90 A - FEUERBESTÄNDIG AUS NICHTBRENNBAREN BAUSTOFFEN
- = F30-AB - FEUERHEMMEND
- = T30 - ABSCHLUSS
- = T90 - ABSCHLUSS
- = MIT FESTSTELLANLAGE
- = RAUCHSCHUTZABSCHLUSS
- = DICHTSCHLIEßEND
- = DICHTSCHLIEßEND UND SELBSTSCHLIEßEND
- = FEUERWEHRSCHLÜSSELDEPOT
- = FREISCHALTELEMENT DER BMA
- = FEUERWEHRINFORMATIONSZENTRALE
- = NOTAUSGANGVERSCHLUSS
- = SICHTVERBINDUNG

SCHALLSCHUTZ

Angaben gelten nur in Verbindung mit Schallschutzgutachten

- = BEWERTETES SCHALLDÄMMMAß r'w

RÄUME UND OBERFLÄCHEN

RAUMNUMMER = 01.003 = FLÄCHENART
BEZEICHNUNG = KÜCHE
FLÄCHE = 97.40 m² 2.80 = HÖHE OKFF-OKRD
UMFANG = 40.25 m 2.40 = LICHTE HÖHE
BODEN = FLIESEN 512 = BODENAUFBAU NUMMER

D A 4 = BAUTEIL DACH, POSITION AUßEN, NR.4

T.1.001 / T90 RS = TÜRNUMMER / BRANDSCHUTZQUALITÄT

A2 - III = Abschnitt Bauteil - Anzahl der Geschosse

HINWEISE

S.201.1 = PLAN-NR. S.201SCHNITT 1-1

D. 1100 = DETAIL / PLAN-NR. 1100

= ÄNDERUNGSHINWEIS

= UNKLARHEITEN

SYMBOLE

+ 0.00 / + 0.00 = OKFF / OKRD

+ 0.00 / + 0.00 = OKFF BESTAND / OKRD BESTAND

±0.00 = OBERKANTE BZW. UNTERKANTE AUSBAU
±0.00 = OBERKANTE BZW. UNTERKANTE ROHBAU
±0.00 = OBERKANTE BZW. UNTERKANTE ROHBAU = AUSBAU

RDS = ROHBAU-DECKENVERSPRUNG
RFS = ROHFUßBODEN-VERSPRUNG
DS = DECKENVERSPRUNG ABGH. DECKE
FFS = VERSPRUNG FERTIG-FUßBODEN
NG = NICHT GLEITENDER DECKENANSCHLUSS

HINWEIS: WENN NICHT ANDERS GEKENNZEICHNET, BEZIEHEN SICH HÖHENKOTEN AUF ±0.00
BRH UND TÜRHÖHEN BEZIEHEN SICH IMMER AUF OKFF
HÖHE UZ BEZIEHT SICH IMMER AUF UKD

Bauteilbezeichnung:
Wand- und Bodenaufbauten gem. Detailplanung ab Plannummer AR_D_-_-_-_6000

AW = Außenwand | DA = Dach | WE = Wand gegen Erdreich
IW = Innenwand | DE = Decke innen | BE = Boden gegen Erdreich

ABKÜRZUNGEN

AD	= ABGEHÄNGTE DECKE	H	= HEIZUNG	RS	= RAUCHSCHUTZTÜR
AK	= AUSSENKANTE	KB	= KERNBOHRUNG	RR	= REGENFALLROHR
BE	= BODENEINLAUF	KS	= KANALSOHLE	S	= SANITÄR
BOD	= BODENDICHTUNG	L	= LÜFTUNG	SSG	= SONNENSCHUTZGLAS
BRH-F	= BRÜSTUNGSHÖHE FERTIG AB OKFF	MA	= MITTELACHSE ROHR / KERNBOHRUNG	ST	= STAHLTÜR
BRH-R	= BRÜSTUNGSHÖHE ROH AB OKFF	NA	= NOTAUSGANG	T30	= FEUERHEMMENDE TÜR
BTF	= BAUTEILFUGE	NAS	= NOTAUSSTIEG	T90	= FEUERBESTÄNDIGE TÜR
DA	= DACHABLAUF	OK	= OBERKANTE	UK	= UNTERKANTE
DD	= DECKENDURCHBRUCH	RA	= ROHRACHSE	UKD	= UNTERKANTE DECKE
DS	= DECKENSCHLITZ	RB	= ROHRBODEN	UZ	= UNTERZUG
ds	= DICHT SCHLIESSEND	RBS	= ROHBODENVERSPRUNG	ÜZ	= ÜBERZUG
E	= ELEKTRO	RD	= ROHDECKE	VK	= VORDERKANTE
F	= FEUERLÖSCHEINRICHTUNG	RDS	= ROHDECKENVERSPRUNG	WD	= WANDDURCHBRUCH
FD	= FUSSBODENDURCHBRUCH	REV	= REVISIONSÖFFNUNG	WH	= WANDHYDRANT
FF	= FERTIGFUSSBODEN	RF	= ROHFUSSBODEN	WS	= WANDSCHLITZ
GK	= GIPSKARTON	RH	= ROHRHÜLSE	WSG	= WETTERSCHUTZGITTER

DARSTELLUNG

BETON UNBEWEHRT · BETON BEWEHRT · BETONFERTIGTEIL · ESTRICH · MAUERWERK (KS 12, RDK 1,4) · MAUERWERK (KS 20, RDK 2,0) · NICHTTRAGENDES MAUERWERK (KS 12, RDK 1,4) · NATURSTEIN · PUTZ · GIPSKARTON · MINERALWOLLE · XPS · EPS · ABDICHTUNGSLAGE · VOLLHOLZ · HOLZFASERPLATTE · GUSSASPHALT · GEWACHSENER BODEN · SCHOTTER · KIES · EXTENSIVBEGRÜNUNG · PLATTENBELAG · METALLROST · METALL · SCHACHT/DURCHBRUCH · KERNBOHRZONE · SCHLITZ · SCHLITZ UND DURCHBRUCH · BEGRENZUNG PLANINHALT · Grundstücksgrenze · Baulinie · ABBRUCH

INDEX	ART DER ÄNDERUNG	DATUM
01	Anpassung Grundriss laut Planungsbesprechung	23.09.2022
02	Anpassung gem. Revisionswolken, Anpassung Vermaßung	29.09.2022
03	Schächte u. WC-Kerne angepasst, Öffn. Fahrstuhlschächte vergrößert	17.10.2022
04	Anpassung Wandaufbau AW, Anpassung Fenster	03.11.2022
05	Anpassung Schächte nach Angaben TGA	29.11.2022
06	Anpassung WC-Kerne und Mieterplanung	09.12.2022
07	Wand Rücksprung auf Achse verschoben, Fensterbrüstungen Dachterrasse entfallen tlw.	24.01.2023
08	Geometrie Treppe angepasst	03.02.2023
09	Anpassung Öffnungen Treppenhäuser, Flur barrierefreies WC verbreitert	21.02.2023
10	Anpassungen gem. Statik u. TGA, Anpassung Tür PuMi, Fenster TRH01 verschoben	28.02.2023
11	Anpassung Aussparungspl. TGA, Anpassung Statik, Anpassung Fenster, Anp. Südfassade	10.07.2023

Vorabzug

Kein Ausführungsplan! Übersichtsplan!

DIESE ZEICHNUNG IST URHEBERRECHTLICH GESCHÜTZT UND NUR IN VERBINDUNG MIT DER AKTUELLEN STATIK BZW. STATIKPLÄNEN UND DEM AKTUELLEN BRANDSCHUTZKONZEPT GÜLTIG. E-MAIL ANGABEN SIND IN DIE PLÄNE ZU ÜBERNEHMEN / ZU KENNZEICHNEN. ALLE MAßE SIND VOR ORT VERANTWORTLICH ZU PRÜFEN. ALLE AUSBAUMAßE SIND AM BAU ZU NEHMEN. UNSTIMMIGKEITEN SIND VOR AUSFÜHRUNG MIT DER PROJEKTLEITUNG ZU KLÄREN.

Leistungsphase:	Gewerk:	Plannummer:	Bauteil:	Darstellung:	Geschoss:	Teilabschnitt:	Index:
05	AR	6400		GR	OG4	-	11

Bauwerksübersicht:

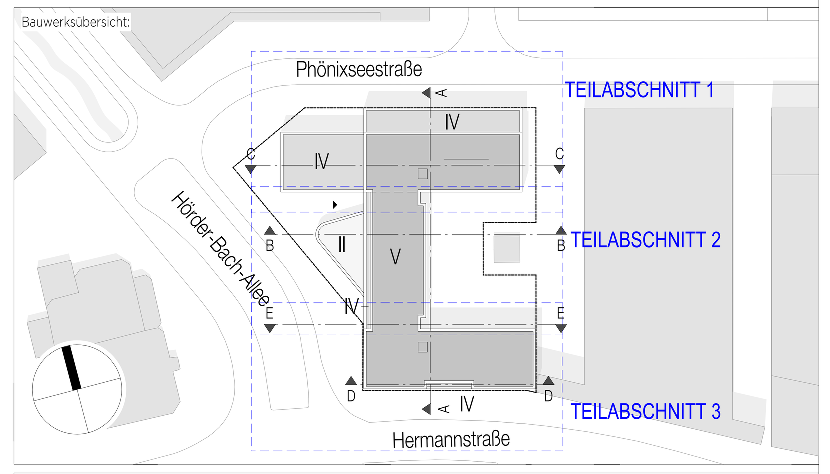

Bauvorhaben: Projektnummer Architekt:

BÜROGEBÄUDE DORTMUND SÜDTOR

HÖRDER-BACH-ALLEE 1-3
44263 DORTMUND

Vorhabenträger:
Michael Freundlieb
Grundstücksgesellschaft mbH & Co. KG
Hörder Burgstraße 15
44263 Dortmund
Tel.: 0231 43 43 0
E-Mail: info@freundlieb.de
Datum, Unterschrift :

Architekt/ Planverfasser:
P / E / P
ARCHITEKTEN + STADTPLANER
Alter Fischmarkt 12
48143 Münster
Tel.: 0251 48 44 00
Mail: info@pep-architekten.de
Datum, Unterschrift :

Baubüro:
Freundlieb Bauunternehmung GmbH & Co. KG
Hörder Burgstraße 15
44263 Dortmund

Planinhalt:

Grundriss 4.OG - Übersichtsplan

Leistungsphase:	Plan-Ersteller:	Erstellungsdatum:	Blattformat:	Maßstab:
05	LK	09.09.2022	A0	1:100